
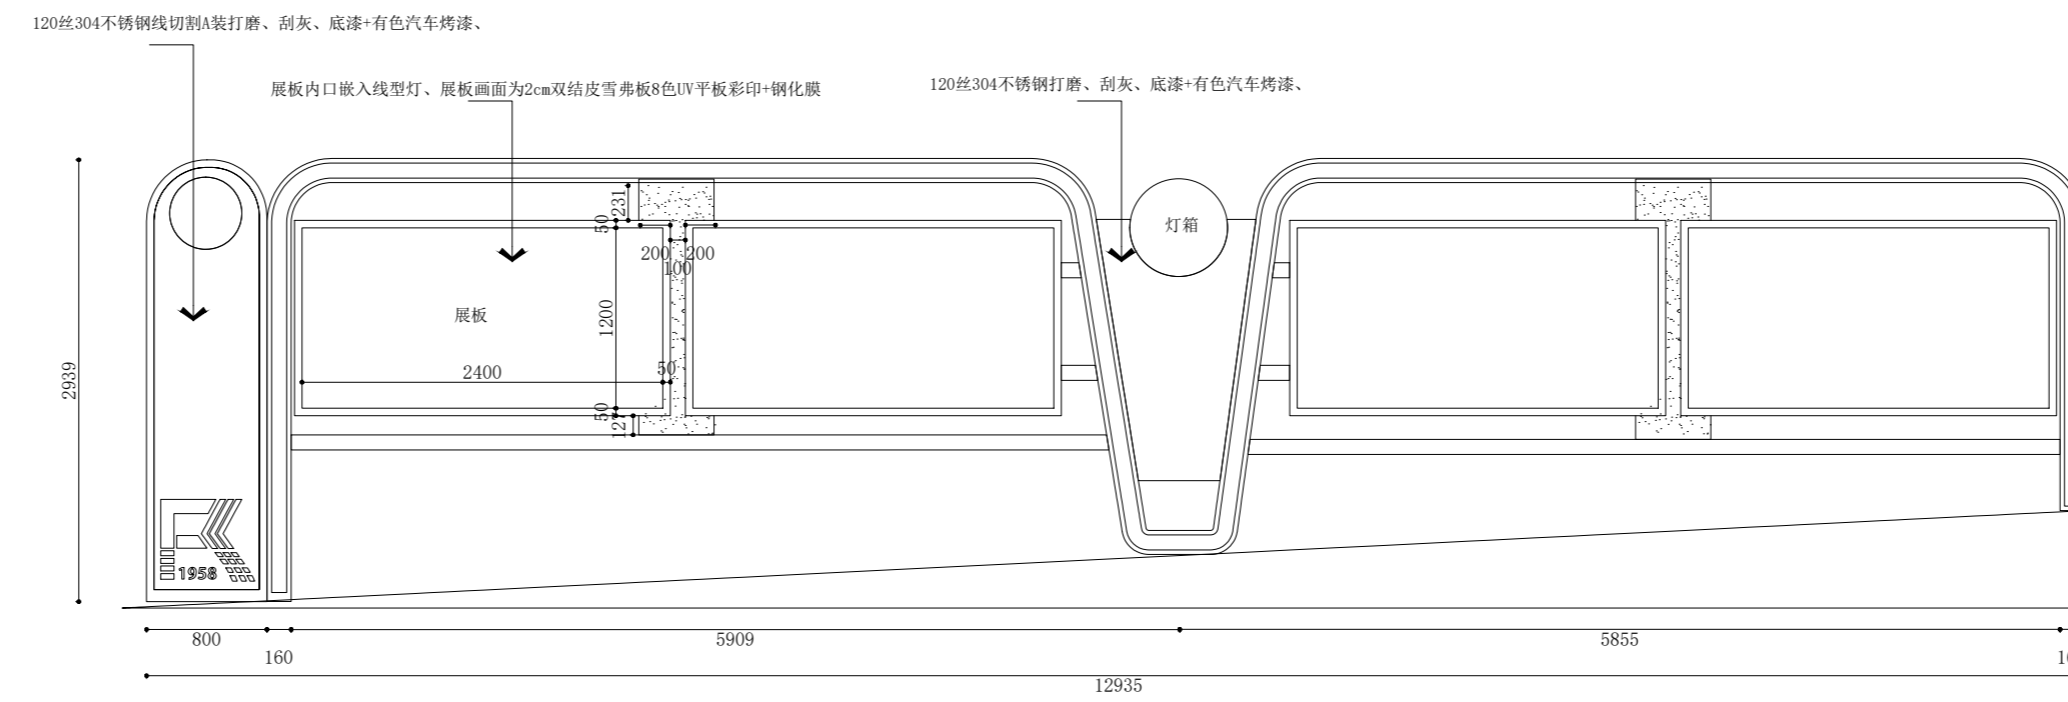


展板1平面图

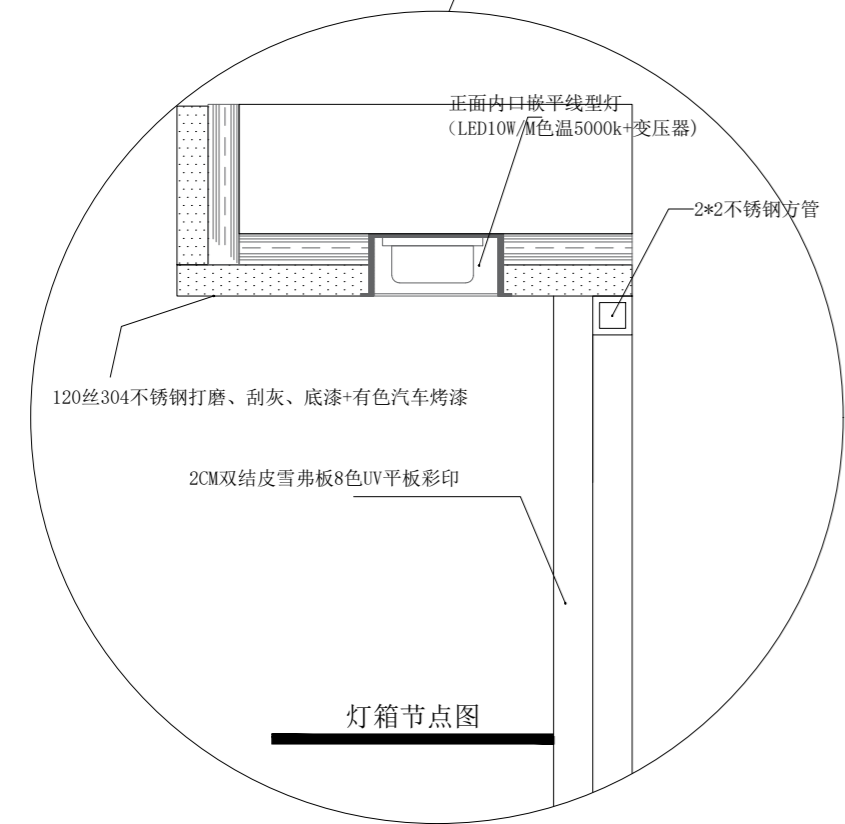

展板2平面图